



A-A断面図


B-B断面図

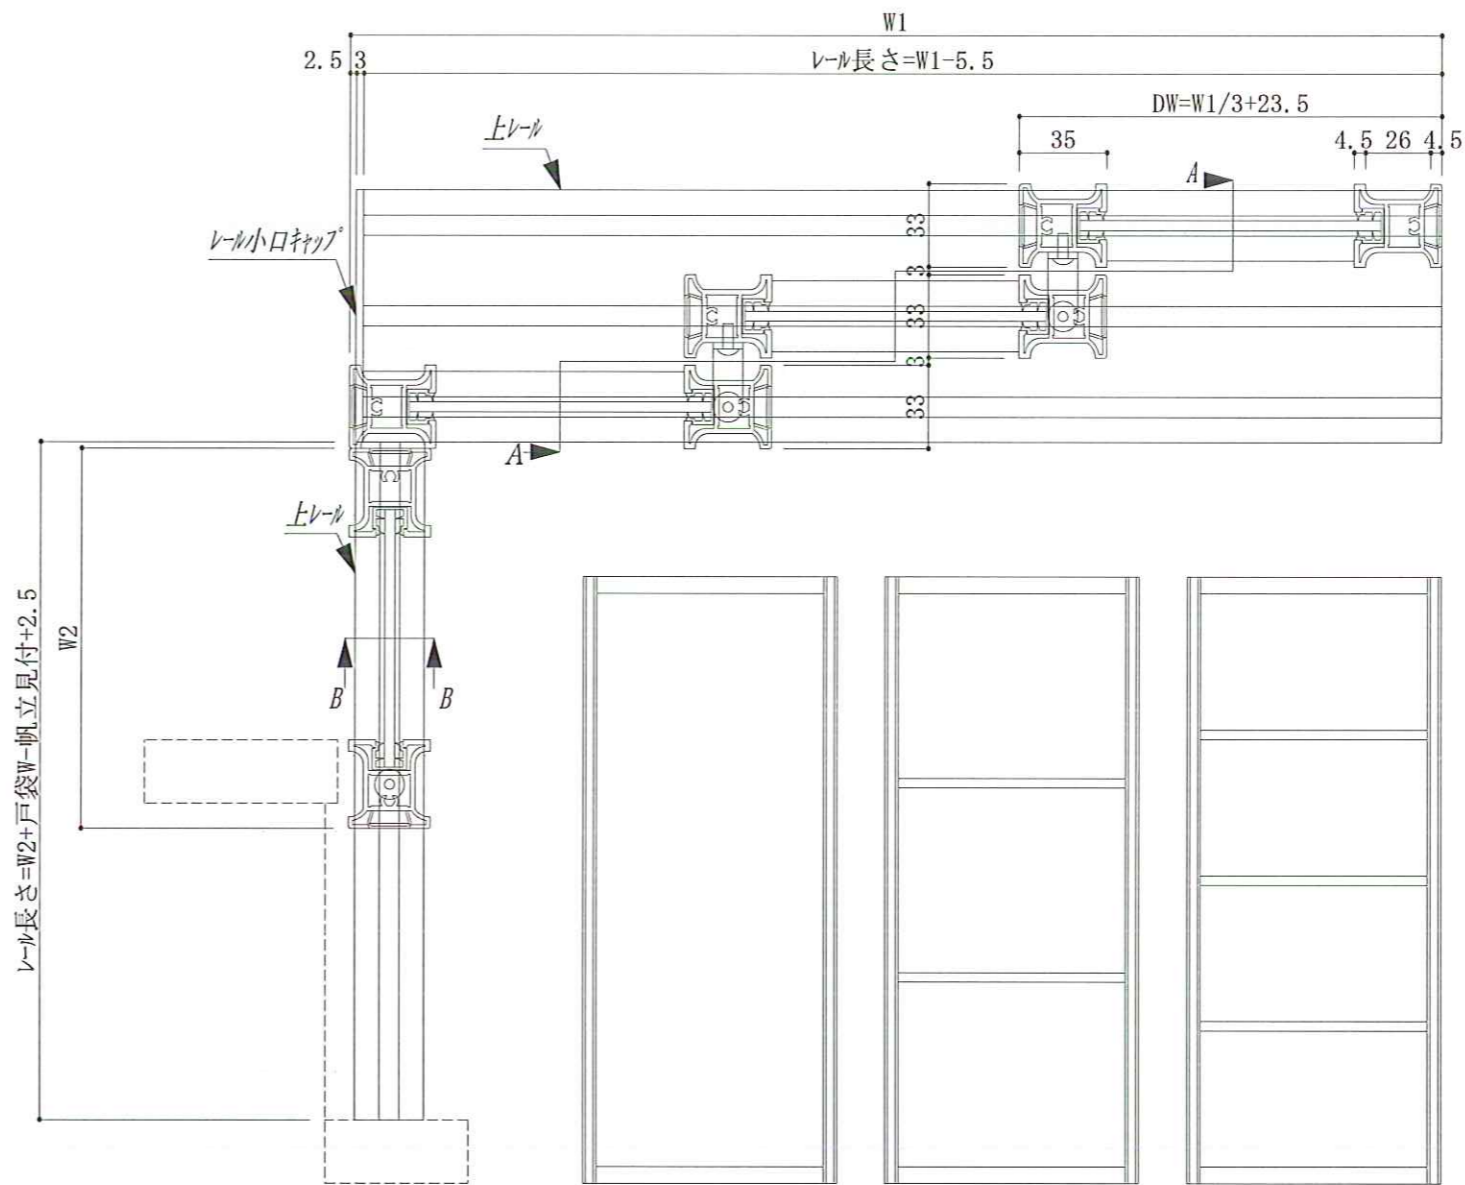

中棧形状 (中棧のある場合)

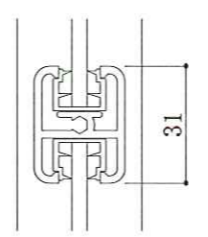

召合せ部 (片面フラット框の場合)

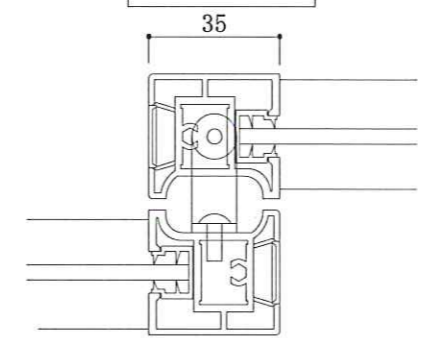

		LD側	ローカ側	承認印	図面名	1枚引込ハガ [®] -戸+3枚引込ハガ [®] -戸 35mm框
パネル					図面	FELICE (フェリチェ) L字納り 1+3
框					工事名	(仮称)