


A-A断面図

B-B断面図

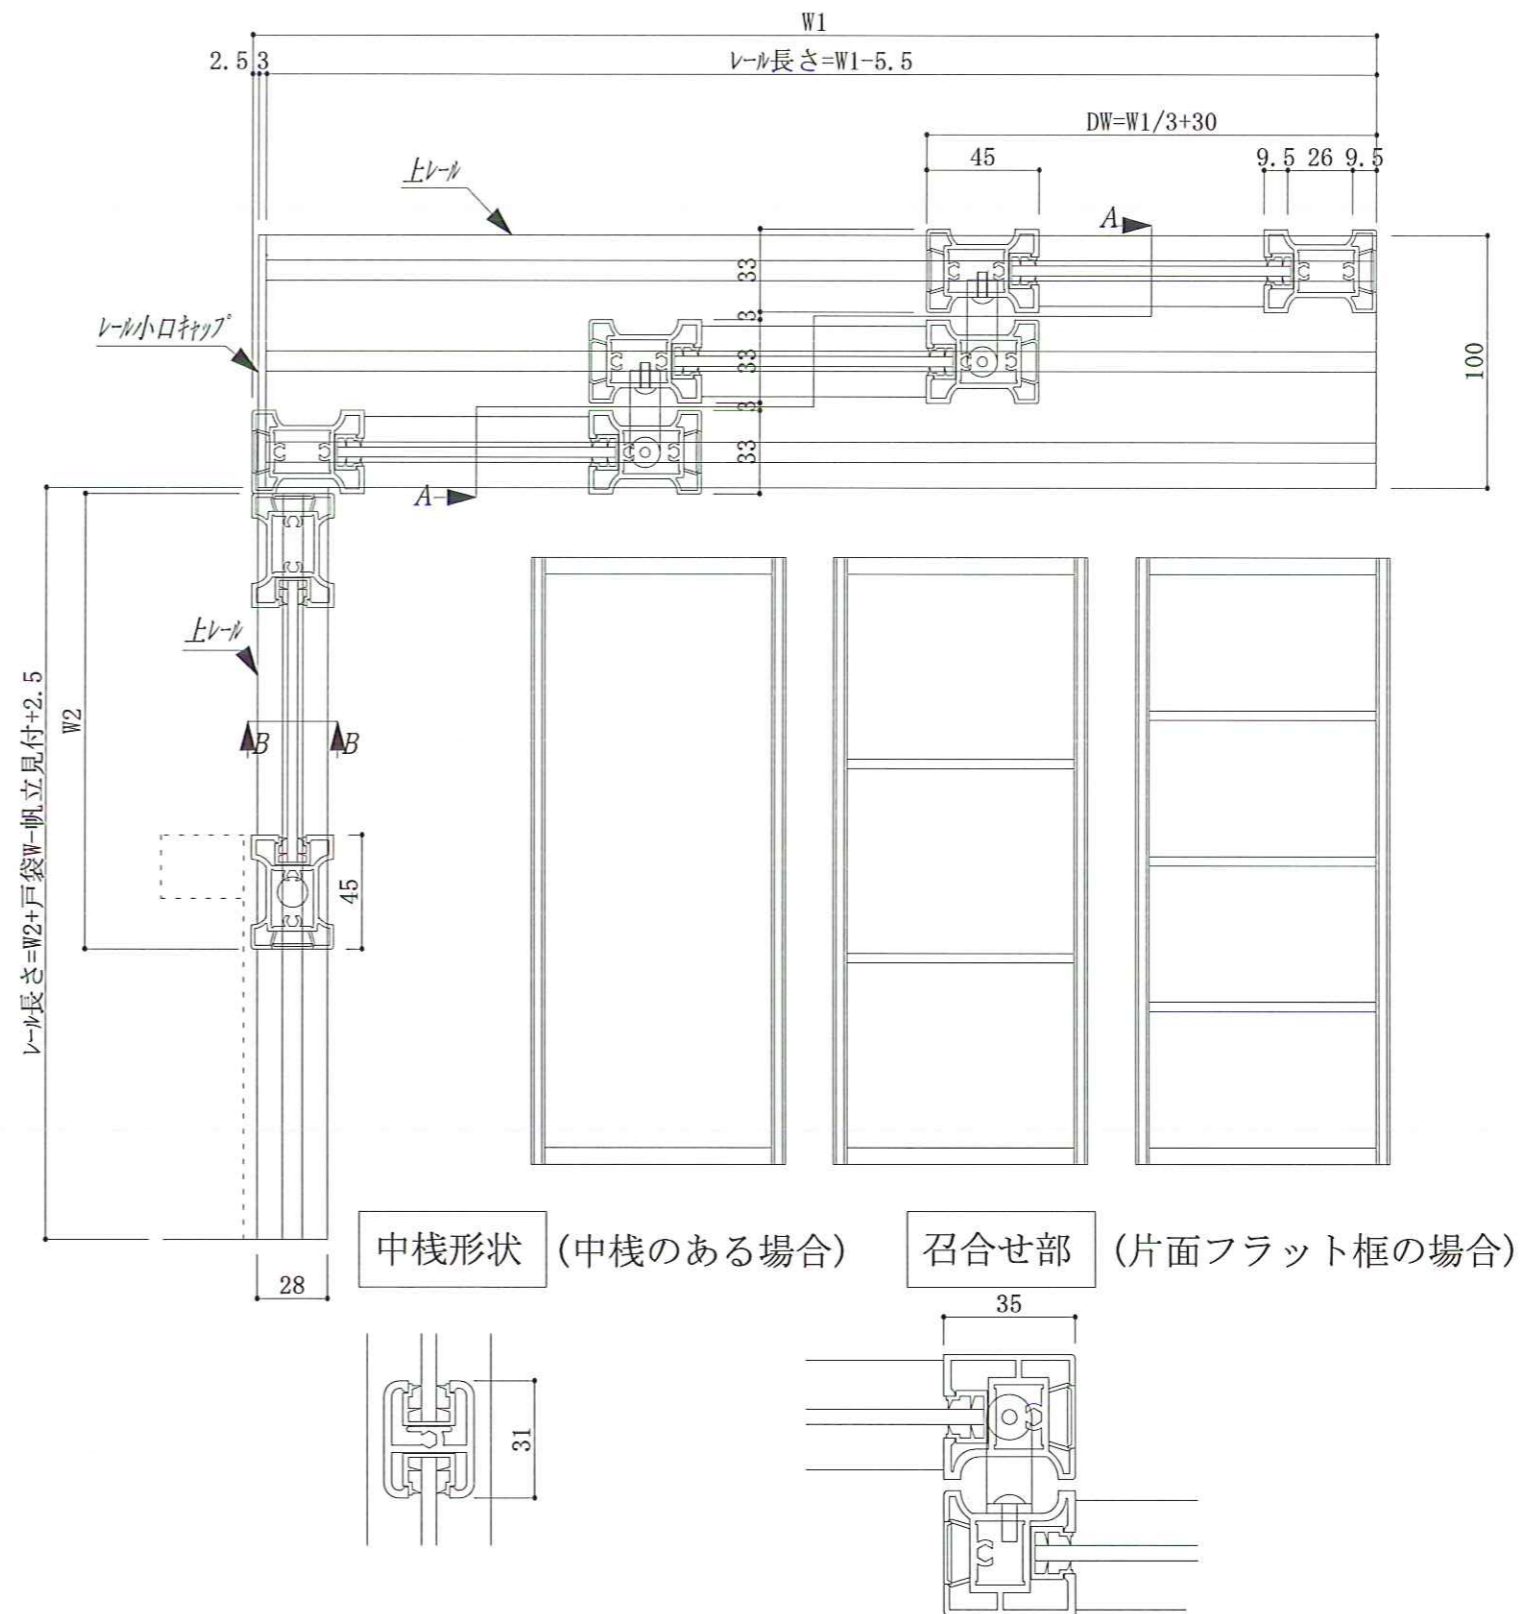

中棧形状 (中棧のある場合)

召合せ部 (片面フラット框の場合)

		LD側	ローカ側	承認印	図面名	1枚引込ハガー戸+3枚引込ハガー戸 45mm框
パネル					図面	FELICE (フェリチェ) L字納り 1+3
框					工事名	(仮称)